一层平面图 1:100

本层建筑面积：3359平方米
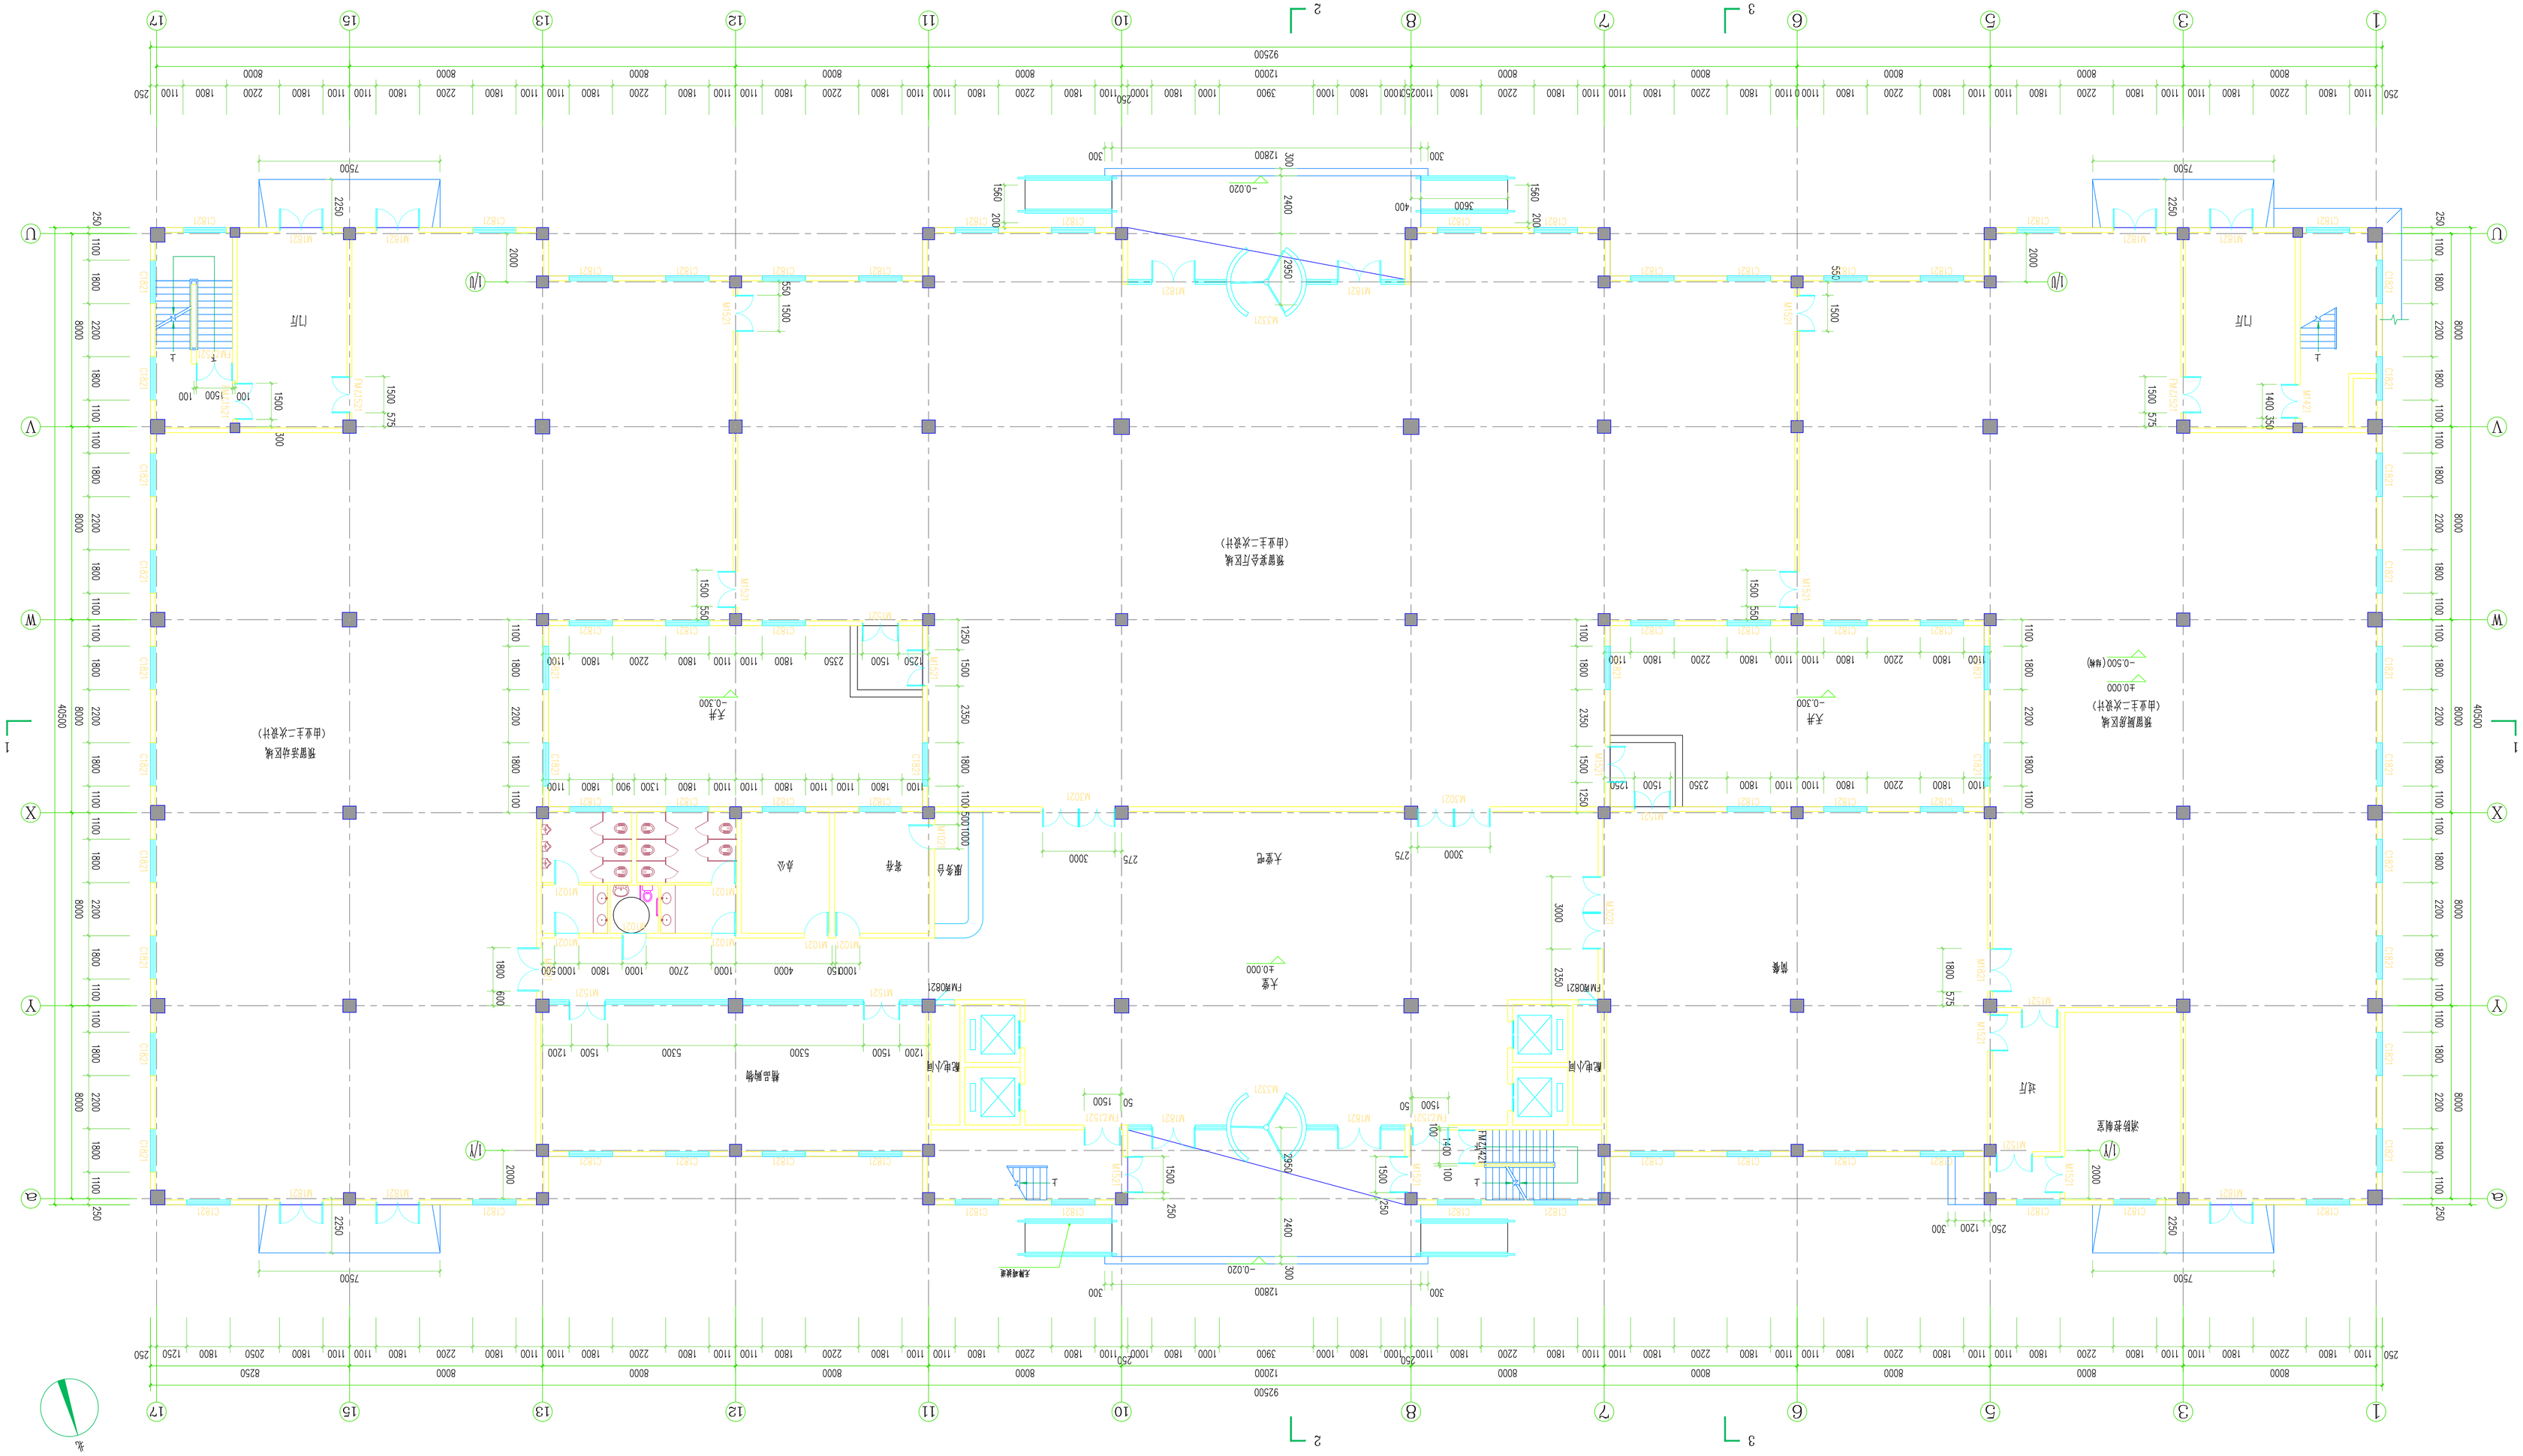
总建筑面积：13127平方米